



Vu, pour être annexé à mon
arrêté du **29 MAI 2024**

Pour le Préfet, par délégation.
Le Secrétaire général

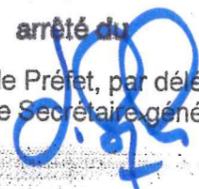

Laurent SIMPLICIEN

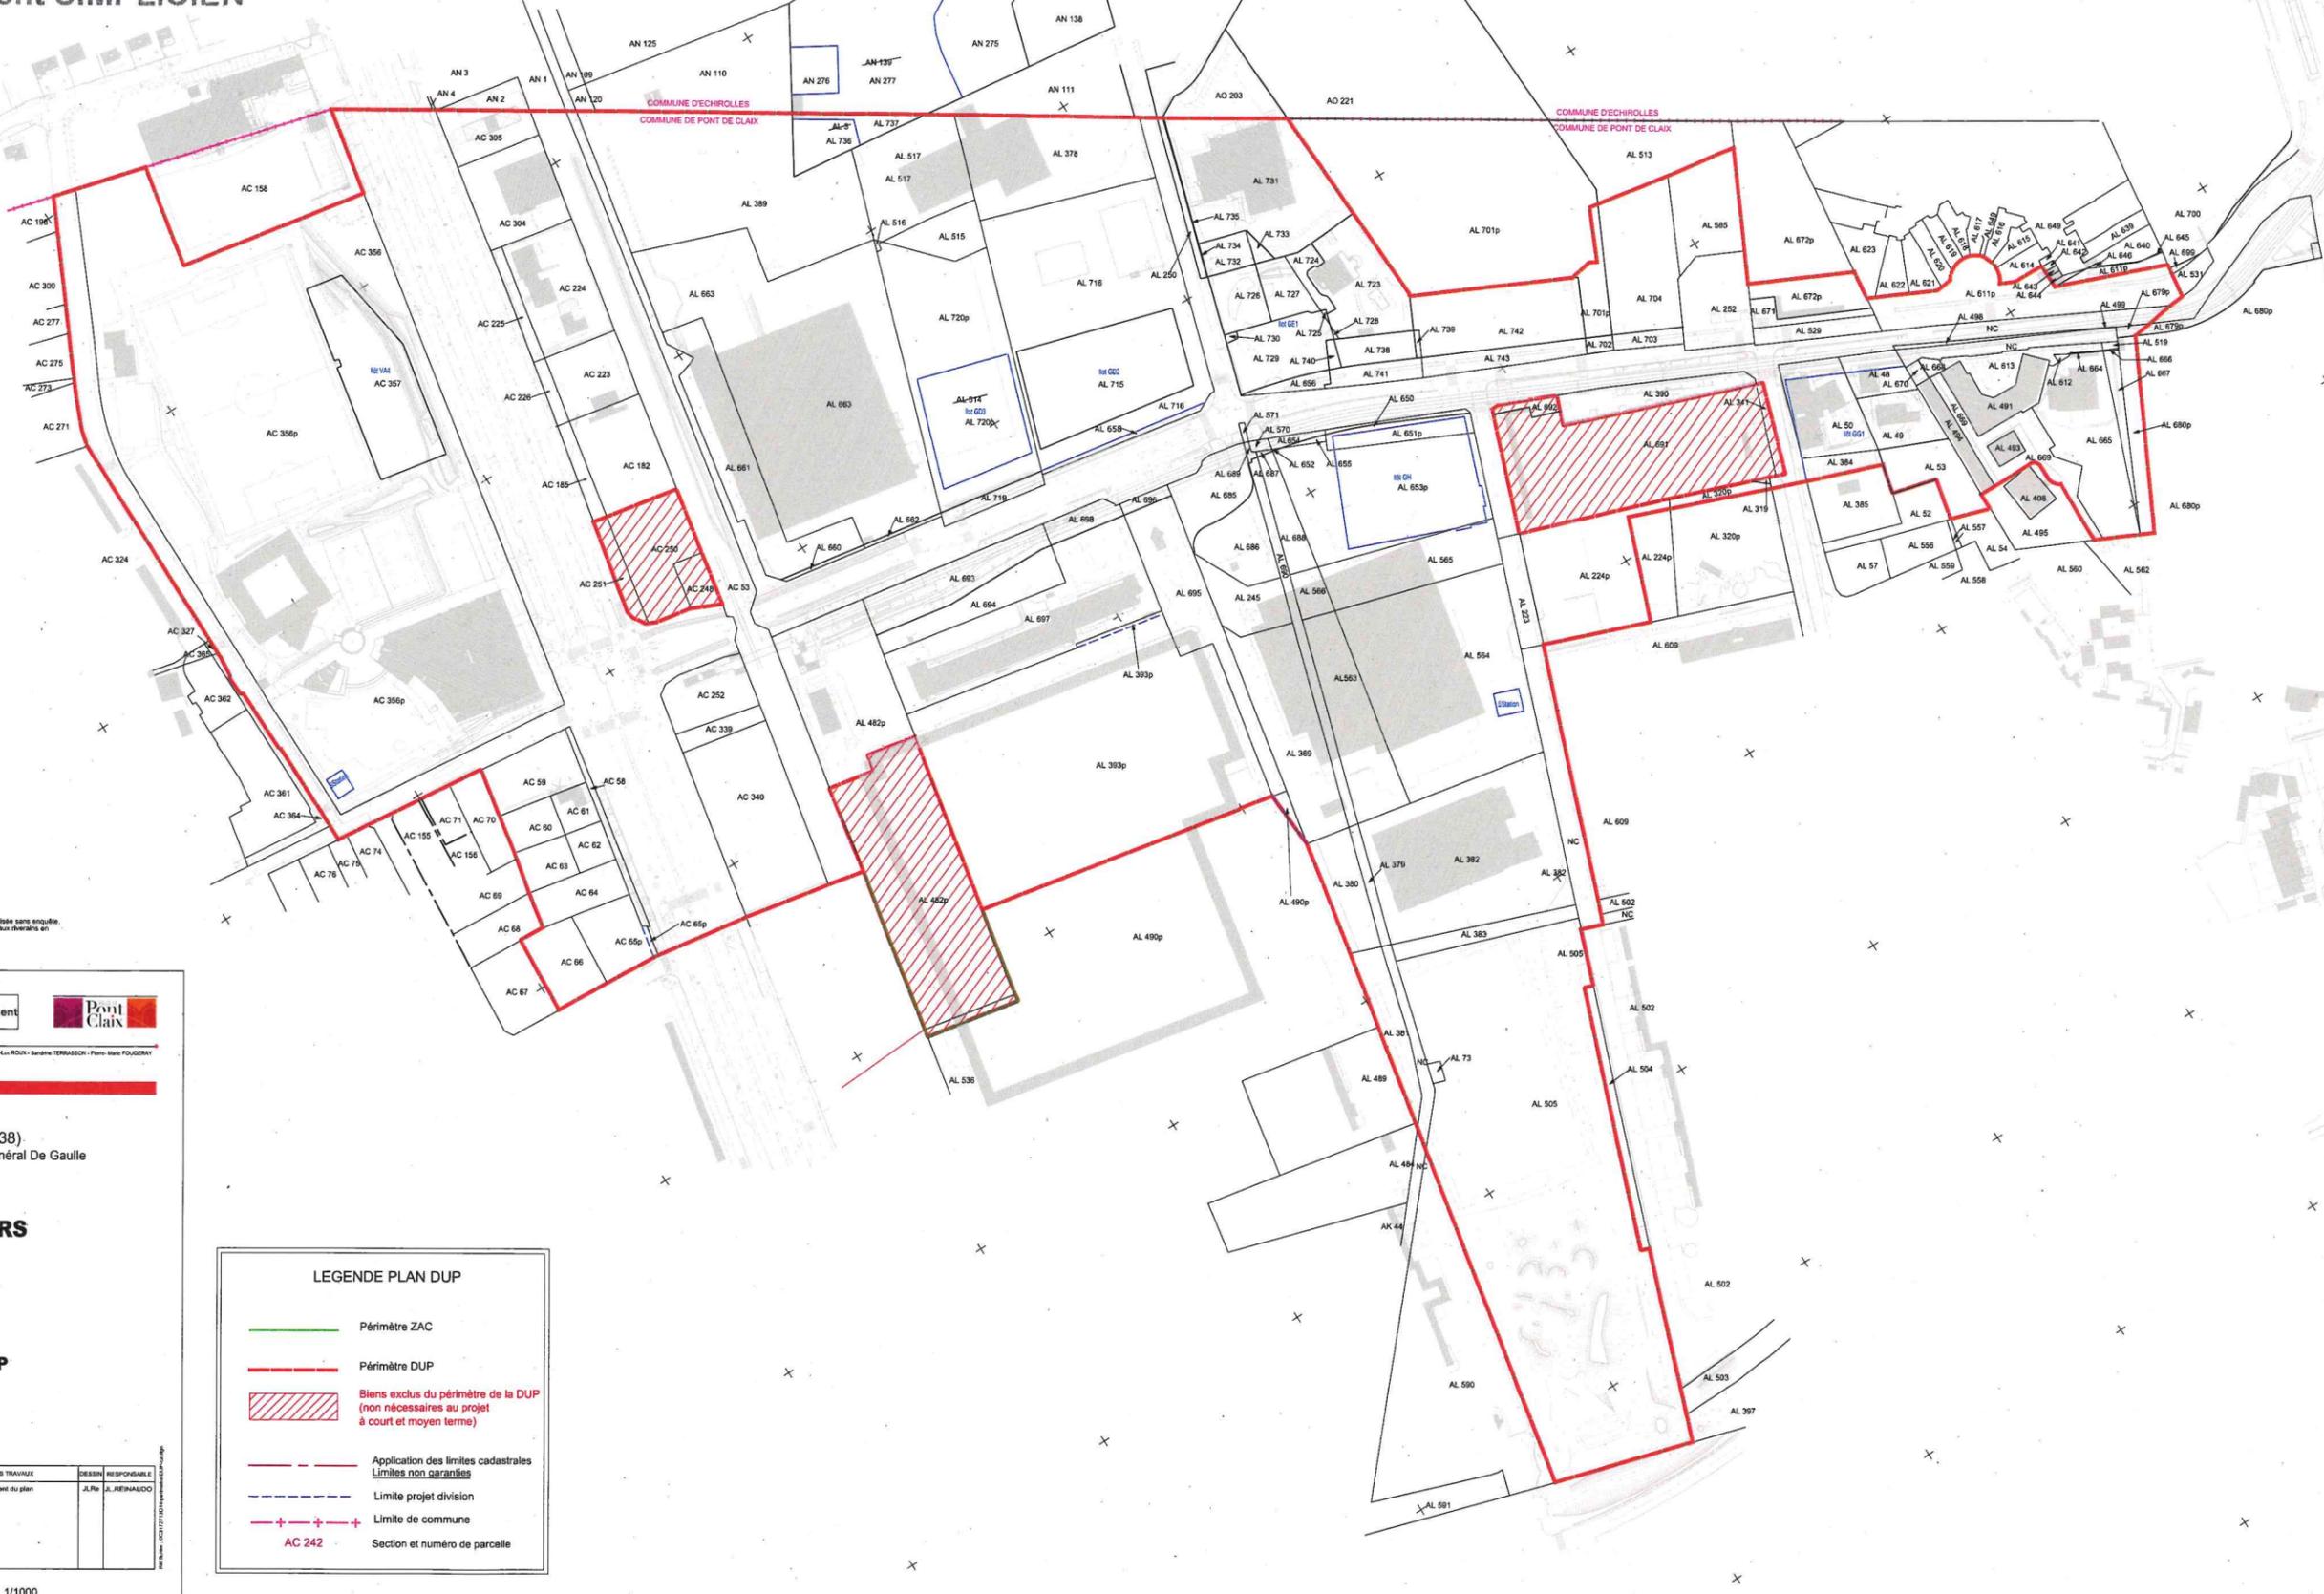

Nota : Les limites foncières résultent d'une application cadastrale réalisée sans enquête.
Elles n'ont qu'une valeur indicative et ne sont pas opposables aux riverains en l'absence de bornage contradictoire.

AGATE Géomètres experts
ISÈRE Aménagement
Pont de Claix

PLANCHE 1
Commune de Pont-de-Claix (38)
Cours Jean Jaurès et Avenue du Général De Gaulle
Réf. cadastrales : Sections AC et AL

ZAC LES MINOTIERS

Plan périmètre de DUP

LEGENDE PLAN DUP

- Périmètre ZAC
- Périmètre DUP
- Biens exclus du périmètre de la DUP (non nécessaires au projet à court et moyen terme)
- - - Application des limites cadastrales Limites non garanties
- - - Limite projet division
- + + + Limite de commune
- AC 242 Section et numéro de parcelle

DATE	ORDRE	INDICE	NATURE DES TRAVAUX	DESSIN	RESPONSABLE
2006/22	Urbanisme	A	Etablissement du plan	JLR	A. REINALDO

Echelle : 1/1000

Numéro de dossier
DC3172713D14